


西門紅樓燈光基本配置圖

上六迴 37~42

下六迴 43~48

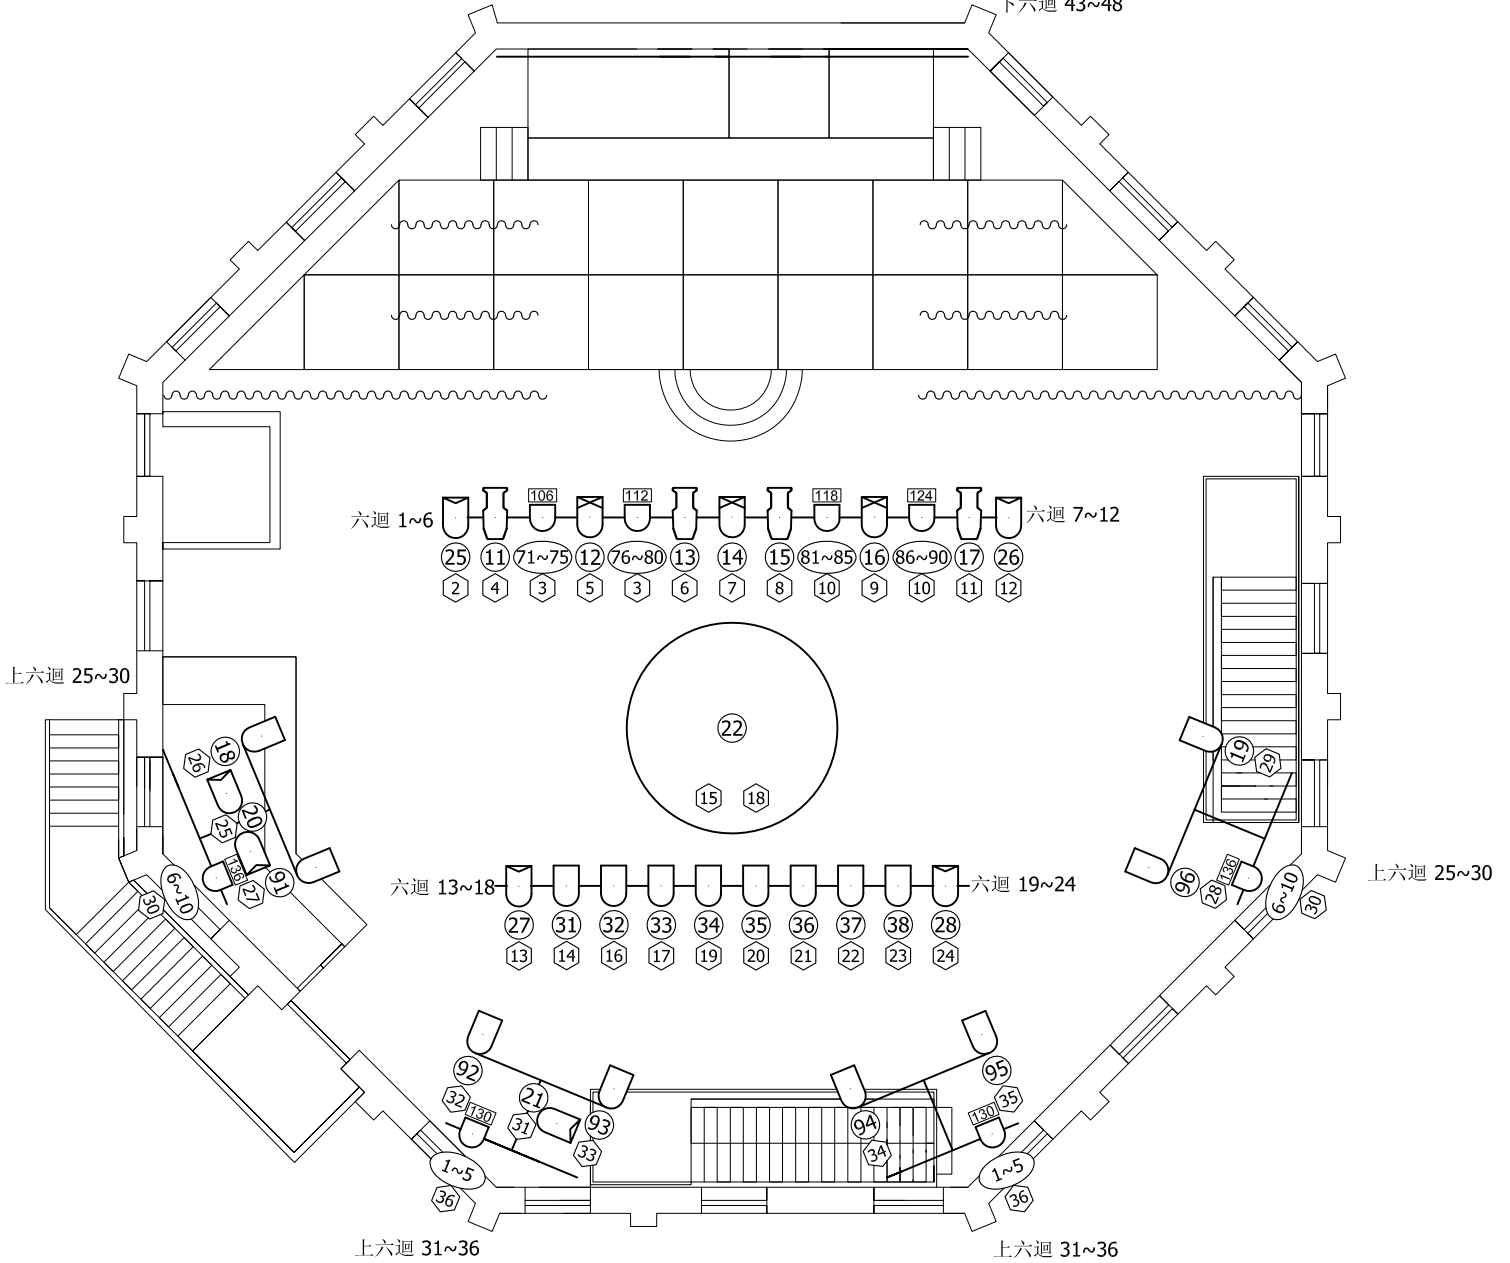

KEY

- PAR 64 VNSP 1kw
- PAR 64 NSP 1kw
- PAR 64 MFL 1kw
- PAR 64 WFL 1kw

- ERS 36° 575w
- LED PAR 108w

TYPICAL

- Address
- Channel No.
- Dimmer No.